


Planskizze TOP 16 | 1.OG BAUTEIL C

Paul-Hahn-Straße 1-5, 4020 Linz

Gesamtnutzfläche: ca. 720 m²

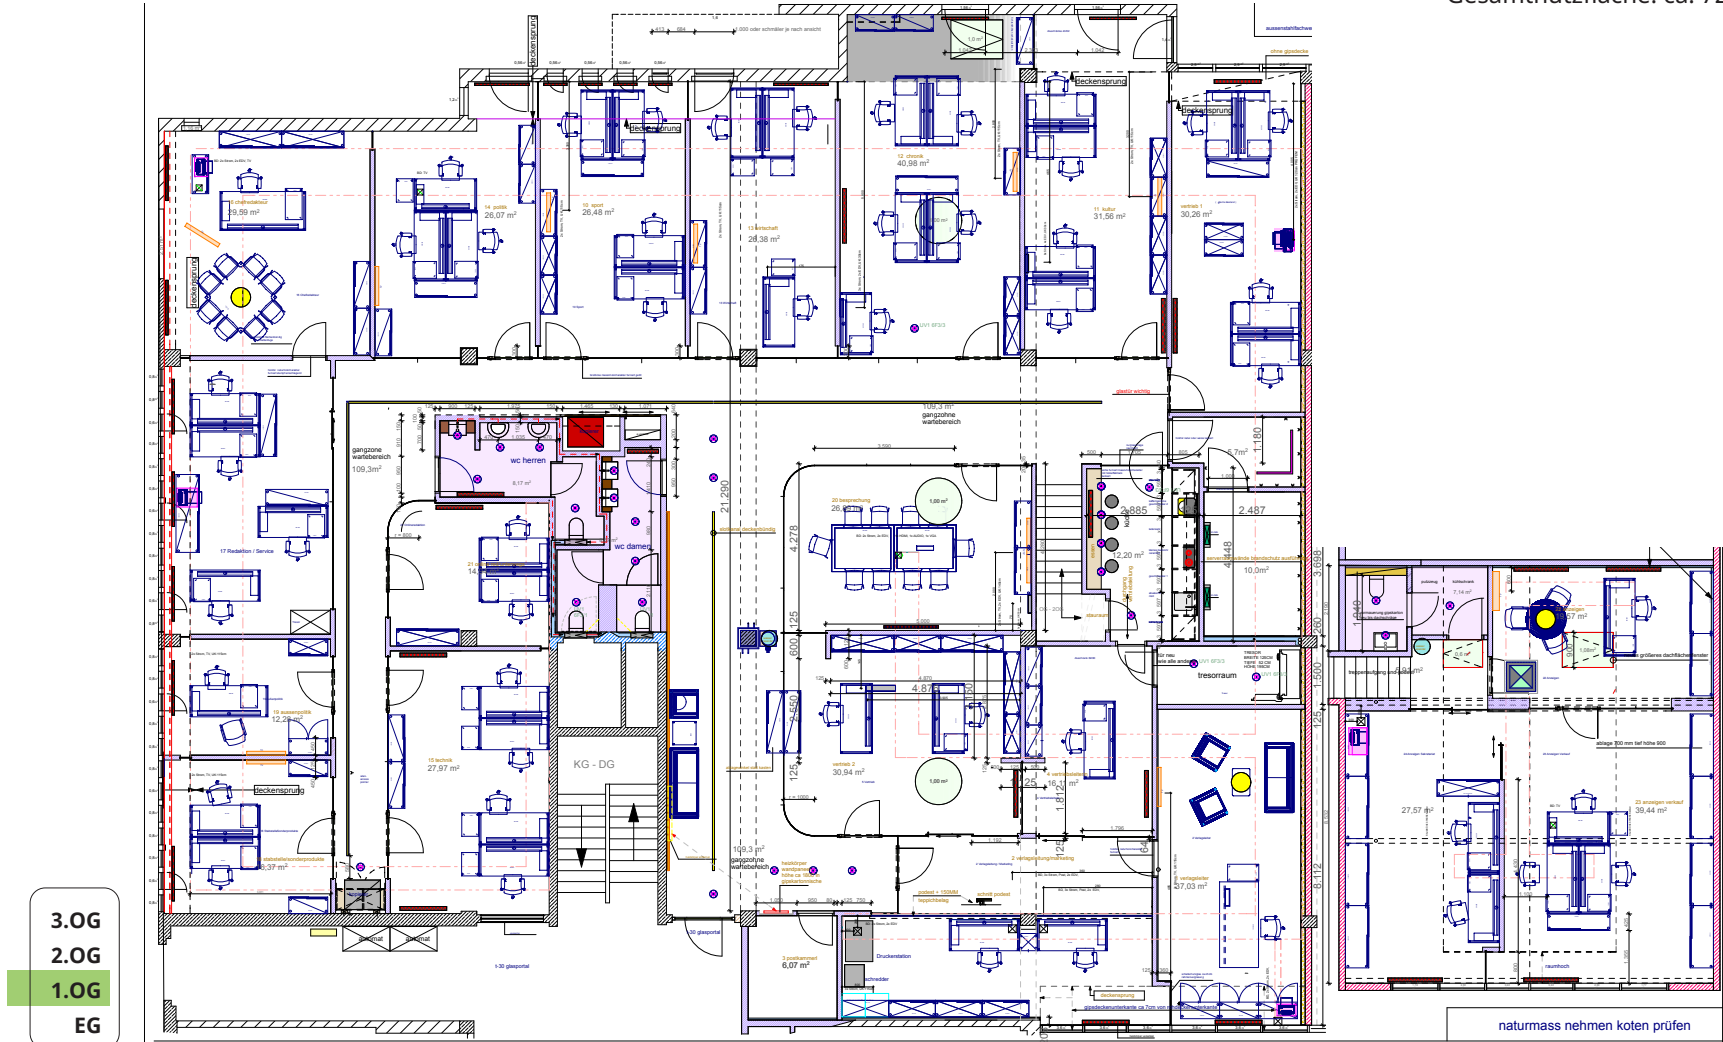

Die vorliegenden Planunterlagen dienen der groben Orientierung und können in Fläche und Aufteilung vom Ist-Stand abweichen (Kein Maßstab). Der Vermittler übernimmt für die Richtigkeit keinerlei Haftung. Die abgebildeten Möbel und Einrichtungsgegenstände sind lediglich symbolhaft dargestellt und nicht Teil der Immobilie. Plan: PROJEKTAS